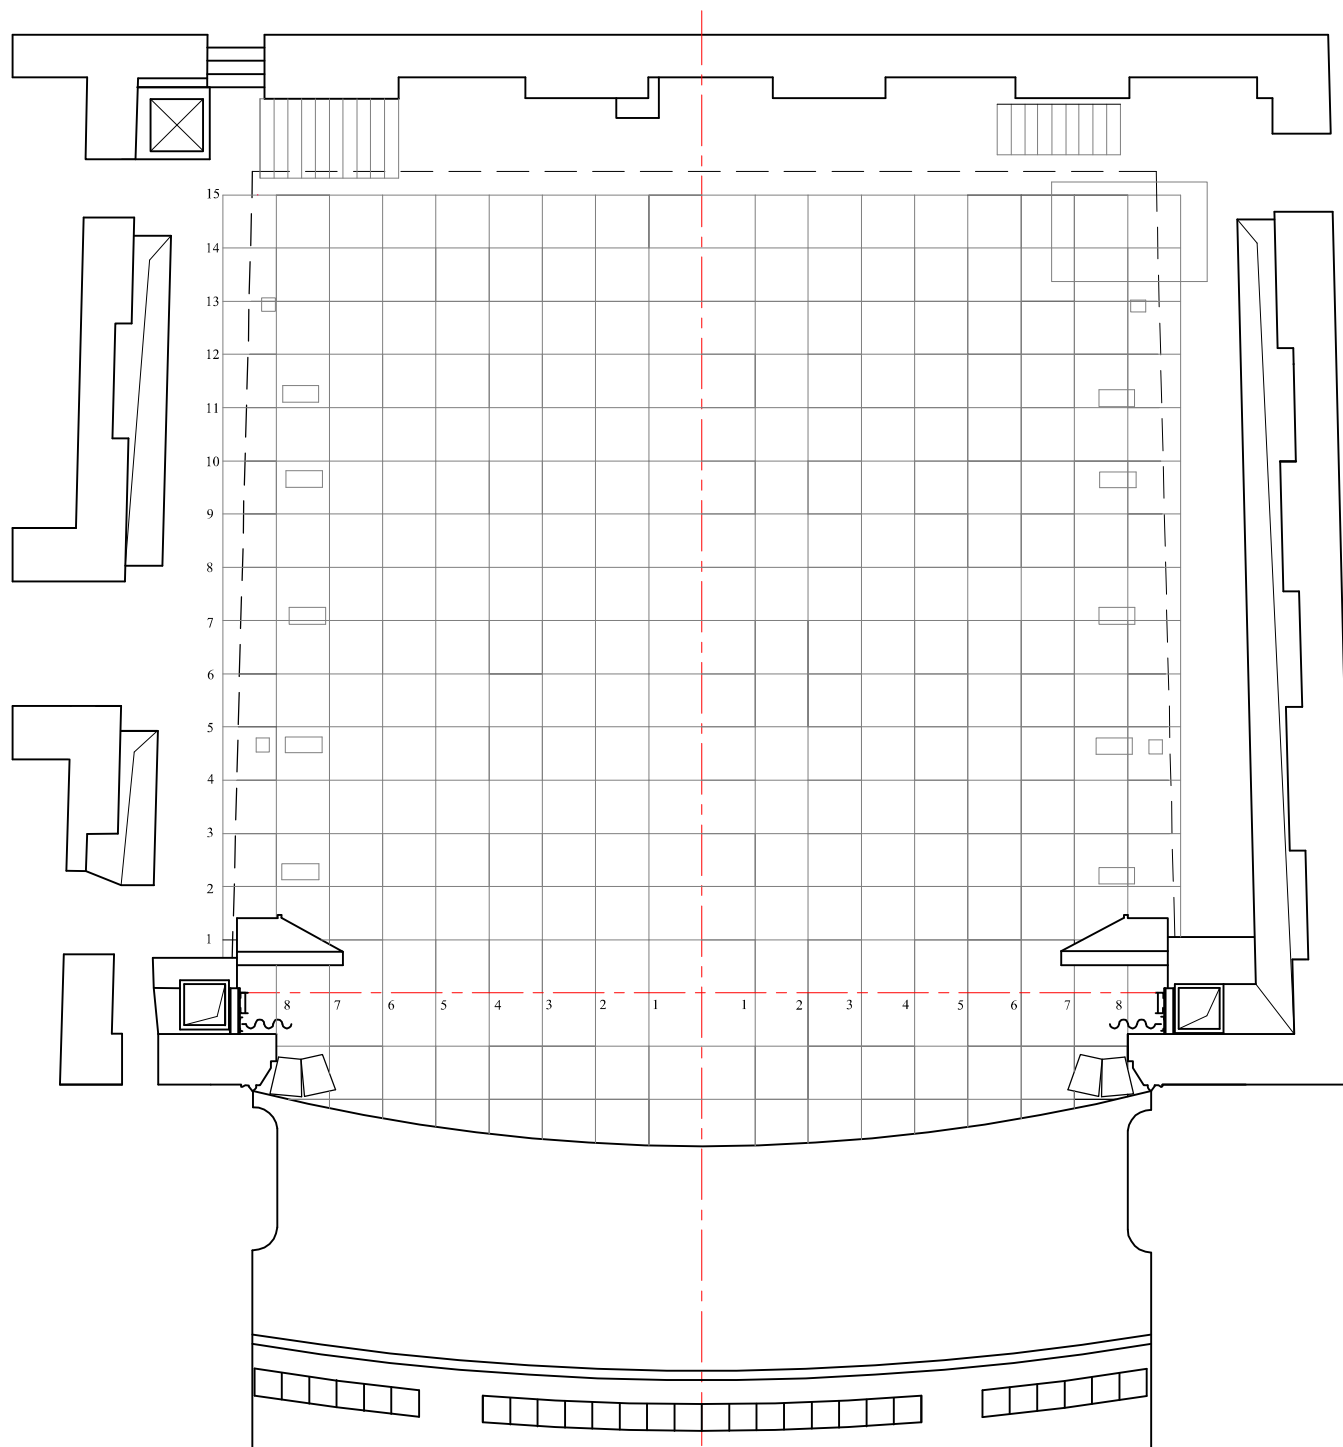


ДОПОЛНИТЕЛЬНАЯ ИНФОРМАЦИЯ	
Ширина портала (архитектурный)	16,00 м
Высота портала (архитектурный)	13,50 м
Ширина портала (игровой)	13,50 м
Высота портала (игровой)	7,50 м
Высота до 1-й рабочей галереи	9,50 м
Высота до 2-й рабочей галереи	12,40 м
Высота до 3-й рабочей галереи	16,80 м
Высота до колосников	21,20 м
Длина штанкетного подъема	15,50 м
Диаметр штанкетного подъема	60мм
Грузоподъемность ручных штанкетных подъемов	100 кг
Грузоподъемность механических штанкетных подъемов	200 кг
Скорость движения механического штанкетного подъема	0,5 м/с
Длина софита 0 (2 шт)	4,20 м
Длина софита 1	9,50 м
Длина софита 2,3,4,5,6	15,00 м

УСЛОВНЫЕ ОБОЗНАЧЕНИЯ	
	Штанкетный подъем
	Рабочая галерея
	Звуковая акустическая система
*	Штанкетный подъем не работает
м	Механический штанкетный подъем
пр	Управление с правой рабочей галереи

МОСКОВСКИЙ ГОСУДАРСТВЕННЫЙ
АКАДЕМИЧЕСКИЙ ТЕАТР ОПЕРЕТТЫ

ХУДОЖЕСТВЕННО-ПОСТАНОВОЧНАЯ ЧАСТЬ
Тел/Факс: +7 (095) 692-42-10
e-mail/ infoarts@mtu-net.ru

ПЛАН СЦЕНЫ